


DOM JEDNORODZINNY DWULOKALOWY W BEZRZECZU PRZY ULICY PARKOWEJ -PLAN SYTUACYJNY

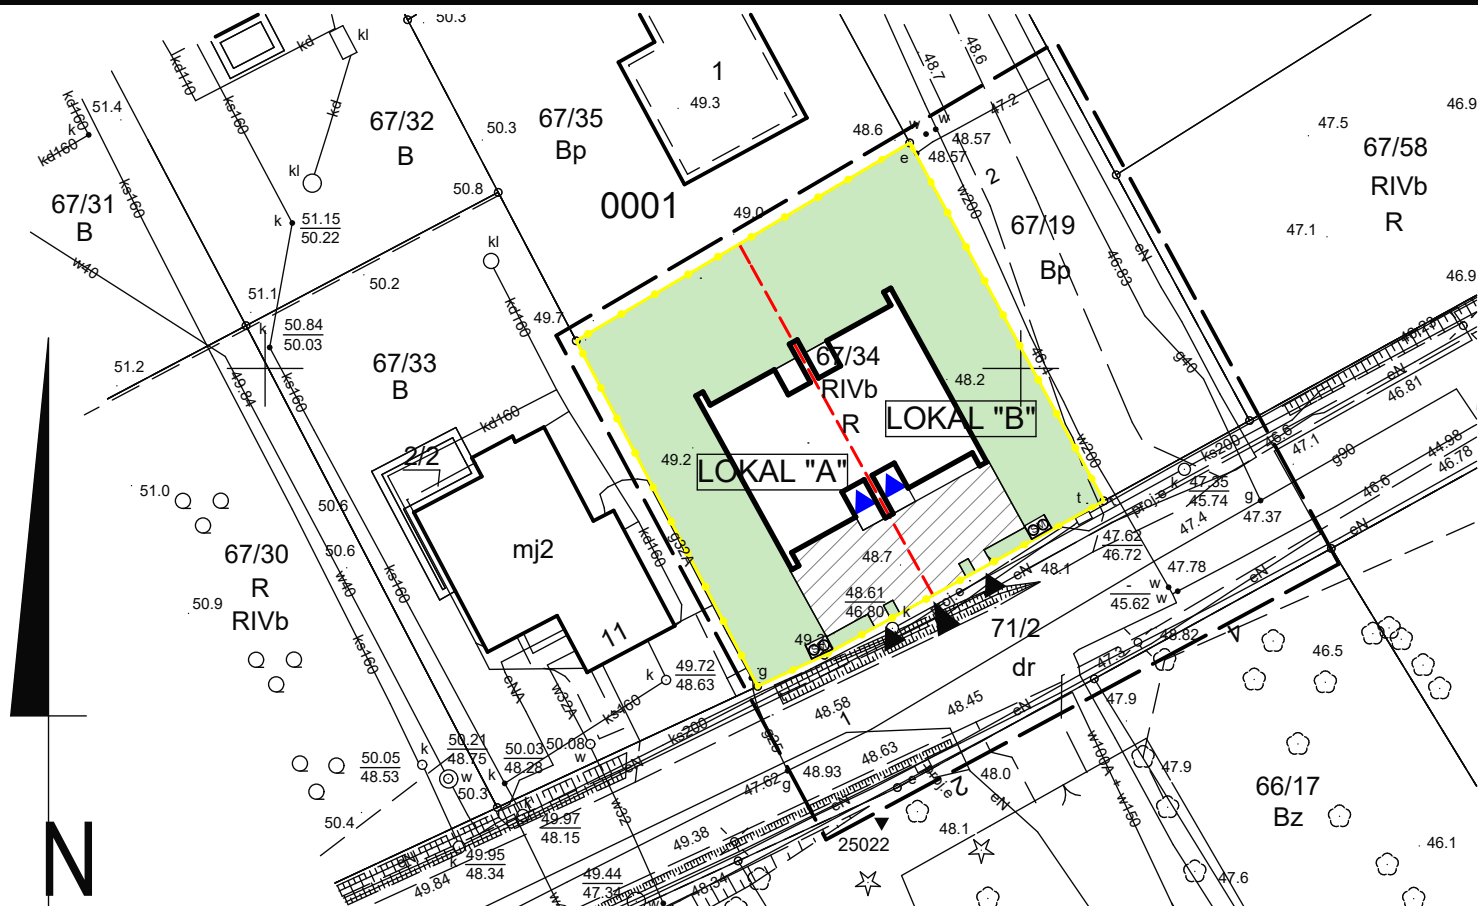

LEGENDA:

	Granica działki
	Trawa
	Nawierzchnia utwardzona
	Wejście do budynku
	Wejście na działkę
	Wjazd na działkę

ZESTAWIENIE POWIERZCHNI:

POWIERZCHNIA DZIAŁKI DLA LOKALU "A"-337m²

POWIERZCHNIA DZIAŁKI DLA LOKALU "B"-348m²

WIZUALIZACJE BUDYNKU

